


PIANTA PIANO TERZO

VIA VERONA

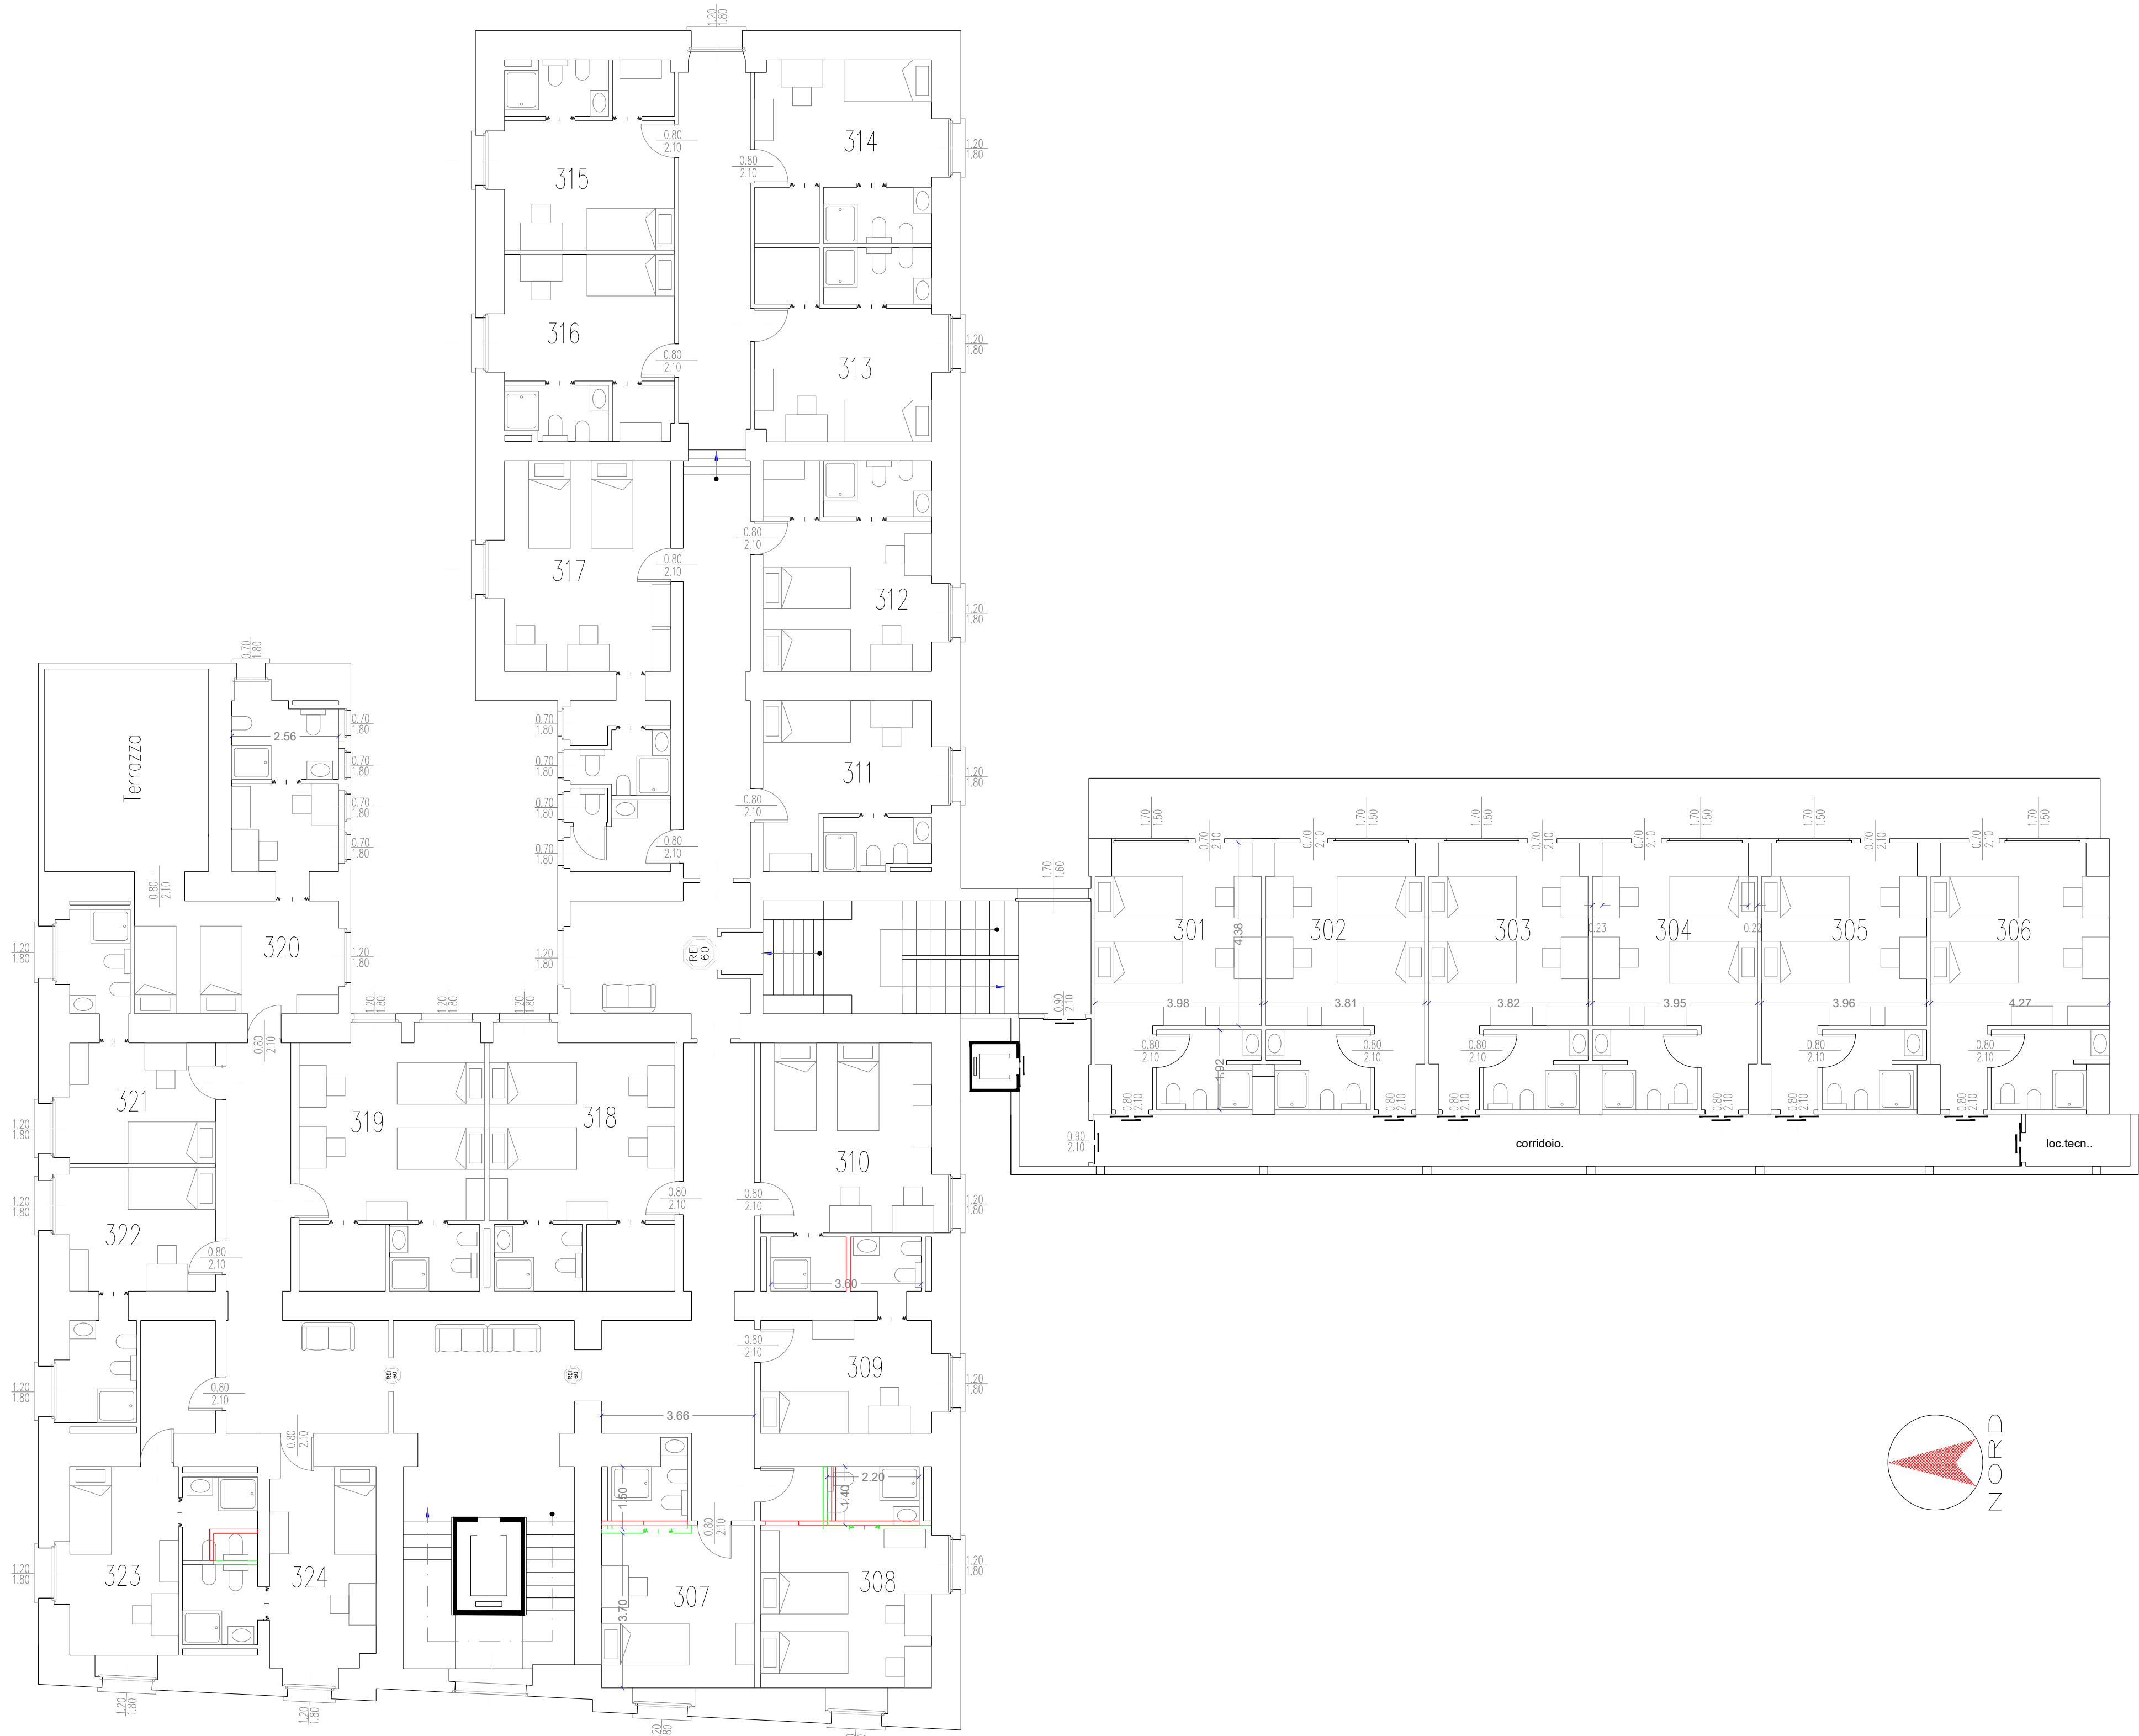

VIA G. OBERDAN

- Demolizioni
- Nuove costruzioni
- Arredi



Regione Siciliana
E. R. S. U.
Università degli Studi
Catania

E.R.S.U. CATANIA
Via Etnea, 570 - 95128 - CATANIA (CT)
pec: protocollo@pec.ersucatania.it

PROGETTO DI FATTIBILITÀ TECNICA ED ECONOMICA

OGGETTO: Progetto di riqualificazione energetica e funzionale, rifacimento prospetti e miglioramento sismico residenza universitaria centro.

I PROGETTISTI Ing. RIDOLFO Carmelo Ing. MOLLIKA Rosario E. Ing. CHINNICI Luca G. Ing. BECCARIA Cesare	N. ELAB. EG.14	ELABORATO Stato di progetto - Pianta piano sterzo
	SCALA 1:100	

REVISIONI		
N.	Modifiche rispetto alla revisione precedente	Data
1	Aggiornamento degli elaborati tecnico-economici al D.Lgs 36/2023 e al Prezzario Unico Regione Sicilia 2024	04/2024

DATA	Il Responsabile Unico del Procedimento
Catania, Aprile 2024	Dott. MURATORE Salvatore